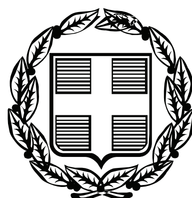


ΕΦΗΜΕΡΙΣ ΤΗΣ ΚΥΒΕΡΝΗΣΕΩΣ

ΤΗΣ ΕΛΛΗΝΙΚΗΣ ΔΗΜΟΚΡΑΤΙΑΣ

ΤΕΥΧΟΣ ΤΕΤΑΡΤΟ **Αρ. Φύλλου 256**

26 Ιουλίου 2011

ΠΕΡΙΕΧΟΜΕΝΑ

ΑΠΟΦΑΣΕΙΣ

ΑΠΟΦΑΣΕΙΣ

Αριθμ. 7097 (1)

Καθορισμός ορίων αιγιαλού, παραλίας στη θέση «Κουμπάρα», νήσου Ίου.

Ο ΓΕΝΙΚΟΣ ΓΡΑΜΜΑΤΕΑΣ
ΑΠΟΚΕΝΤΡΩΜΕΝΗΣ ΔΙΟΙΚΗΣΗΣ ΑΙΓΑΙΟΥ

Έχοντας υπόψη

1. Τις διατάξεις του Ν. 2971/2001 (ΦΕΚ 285/τ.Α/19-12-2001) «περί αιγιαλού και παραλίας».

2. Τις διατάξεις του Ν.Δ 439/70 «περί συμπληρώσεως των διατάξεων περί αιγιαλού».

3. Τις διατάξεις του 3200/55 «περί διοικητική αποκέντρωσης», όπως αυτές τροποποιήθηκαν και ισχύουν σήμερα με τα Ν.Δ 532/1970, Β.Δ 704/1970, Β.Δ 705/1970, Β.Δ 192/1972, Π.Δ 71/1984, Π.Δ 347/1986, Ν. 2026/1992 και Π.Δ 97/1993.

4. Τις διατάξεις του άρθρου 19 παραγρ. 5 Ν. 2344/1995, του άρθρου 52 παρ. 6 Ν. 2218/1994, του άρθρου 4 παρ. 7 του Ν. 2240/1994, δυνάμει των οποίων αρμοδιότητες του Υπουργείου Οικονομικών που είχαν μεταβιβασθεί στους Νομάρχες, ανήκουν στον Περιφερειακό Δ/ντή, σε συνδυασμό με αυτές του άρθρου 14 παρ. 2 του Ν. 2399/96 με τις οποίες προβλέπεται η κατάργηση των θέσεων των Περ/κών Δ/ντών, οι αρμοδιότητες πλέον του οποίου περιήλθαν στο Γενικό Γραμματέα της Περιφέρειας και ασκούνται από τον αναπληρωτή Περ/κό Δ/ντή.

5. Τις διατάξεις του τετάρτου εδαφίου της παρ. 2 του άρθρου 1 και της παρ. 6 του ιδίου άρθρου του Ν. 2503/97 «Διοίκηση, οργάνωση, στελέχωση της Περιφέρειας, ρύθμιση θεμάτων για την Τοπική Αυτοδιοίκηση και άλλες διατάξεις» (ΦΕΚ 107/Α), σύμφωνα με τις οποίες οι Περιφερειακές Υπηρεσίες του Υπουργείου Οικονομικών, που συγκροτούσαν την Περιφερειακή Διοίκηση του Νομού ή της Νομαρχίας, δεν υπήχθησαν στην ενιαία οργανική μονάδα της Περιφέρειας, ούτε καταργήθηκαν αλλά αποτελούν από 1-9-1997, Υπηρεσίες του Υπουργείου Οικονομικών.

6. Το υπ' αριθμ. 28979/31-7-1997 έγγραφο της Δ/νσης Διοίκησης του Υπουργείου Εσωτερικών, Δημ. Διοίκησης και Αποκέντρωσης, σύμφωνα με το οποίο οι αρμοδιότητες του Γενικού Γραμματέα της Περιφέρειας σε θέματα Υπηρεσιών του Υπουργείου Οικονομικών, μεταφέρονται από 1-9-1997 στον Υπουργό Οικονομικών.

7. Τον Ν. 3220/2004, «Μέτρα αναπτυξιακής και κοινωνικής πολιτικής-αντικειμενοποίηση του φορολογικού ελέγχου κ.α διατάξεις (ΦΕΚ 15/Α/28-1-2004).

8. Τη με αριθμό 1030067/296/Α006/7-4-2004, εγκύκλιο, της Δ/νσης Οργάνωσης του Υπουργείου Οικονομίας και Οικονομικών.

9. Την υπ' αριθμ. 562/2005 Γνωμοδότηση του Νομικού Συμβουλίου του Κράτους σχετικά με την διάταξη του άρθρου 5 παρ. 5 εδ. γ' του Ν. 2971/2001.

10. Τις διατάξεις της παρ. 2 του άρθρου 6, του άρθρου 280 και τις διατάξεις της παρ. ΙΙΙ του άρθρου 186 του Ν. 3852/2010 «Νέα Αρχιτεκτονική της Αυτοδιοίκησης και της Αποκεντρωμένης Διοίκησης - Πρόγραμμα Καλλικράτης» (ΦΕΚ 87/Α/7-6-2010), σύμφωνα με την οποία οι αρμοδιότητες των Περιφερειών του άρθ. 3 θα ασκούνται από τις Αποκεντρωμένες Διοικήσεις κατά περίπτωση.

11. Το υπ' αριθμ. πρωτ. Δ6Α1022671/ΕΞ/10-02-2011 έγγραφο της Γενικής Γραμματείας Φορολογικών και Τελωνιακών Θεμάτων του Υπουργείου Οικονομικών περί «Αρμοδιότητας Υπογραφής».

12. Την υπ' αριθμ. 1551/17.3.2011 απόφαση του Γενικού Γραμματέα της Αποκεντρωμένης Διοίκησης Αιγαίου (ΦΕΚ 483/Β/29.3.2011) περί παροχής εξουσιοδότησης υπογραφής πράξεων και εγγράφων «Με εντολή Γενικού Γραμματέα» στον Προϊστάμενο της Γενικής Δ/νσης Εσωτερικής Λειτουργίας της Αποκεντρωμένης Διοίκησης Αιγαίου και στους Προϊσταμένους των οργανικών μονάδων αυτής.

13. Την από 23-7-2010 έκθεση επιτροπής καθορισμού των ορίων αιγιαλού, παραλίας, στην περιοχή «Κουμπάρα», νήσου Ίου και το από 10-6-2010 τοπογραφικό, υψομετρικό και κτηματολογικό διάγραμμα, εξαρτημένο από το κρατικό δίκτυο (ΕΓΣΑ 87), κλίμακας 1:500, το οποίο συντάχθηκε από τον Αγρονόμο Τοπογράφο Μηχανικό, Διονύσιο Λάμπρου, σε μία πινακίδα, ελέγχθηκε για την ακρίβεια της αποτύπωσης στις 23-7-2010 από το Θεόδωρο Κιουπίδη, Τεχνολόγο Τοπογράφο Μηχανικό της Κτηματικής Υπηρεσίας Ν. Κυκλάδων και θεωρήθηκε από την Γεωργία Γιαντσελίδου, Προϊσταμένη της Κτηματικής Υπηρεσίας Ν. Κυκλάδων την ίδια, ημερομηνία.

14. Το με αριθμό 544.5/394/11/7-6-2011 έγγραφο του Γενικού Επιτελείου Ναυτικού, αποφασίζουμε:

Επικυρώνουμε την από 23-7-2010 έκθεση της κατά το άρθρο 3 του Ν. 2971/2001 αρμόδιας επιτροπής για τη χάραξη των ορίων αιγιαλού και παραλίας στη θέση «Κουμπάρα», νήσου Ίου, καθώς επίσης και το από 10-6-2010 τοπογραφικό, υψομετρικό και κτηματολογικό διάγραμμα, εξαρτημένο από το κρατικό δίκτυο (ΕΓΣΑ 87), κλίμακας 1:500, το οποίο συντάχθηκε από τον Αγρονόμο Τοπογράφο Μηχανικό, Διονύσιο Λάμπρου, σε μία πινακίδα, ελέγχθηκε ως προς την ακρίβεια της αποτύπωσης στις 23-7-2010, από τον Θεόδωρο Κιουπίδη, Τεχνολόγο Τοπογράφο Μηχανικό της Κτηματικής Υπηρεσίας Ν. Κυκλάδων και θεωρήθηκε την ίδια ημερομηνία από την Γεωργία Γιαντσελίδου, Προϊσταμένη της Κτηματικής Υπηρεσίας Ν. Κυκλάδων.

Στο τοπογραφικό αυτό διάγραμμα:

1. Καθορίζουμε τη οριογραμμή του αιγιαλού με κόκκινη συνεχή πολυγωνική γραμμή, με στοιχεία 93,1.

2. Καθορίζουμε την οριογραμμή της παραλίας με κίτρινη συνεχή πολυγωνική γραμμή και στοιχεία 93', 2'.

Αποφαινόμαστε ότι δεν υφίσταται παλαιός αιγιαλός.

Η ζώνη παραλίας έχει πλάτος 10μ. διότι διαφορετικά δεν εξυπηρετούνται οι σκοποί του άρθρου 1 παρ. 2 του Ν. 2971/2001. Δεν υπάρχουν κτίσματα στη ζώνη παραλίας.

Η απόφαση αυτή με την έκθεση της επιτροπής και το τοπογραφικό διάγραμμα να δημοσιευθούν στην Εφημερίδα της Κυβερνήσεως.

Ερμούπολη, 30 Ιουνίου 2011

Με εντολή Γενικού Γραμματέα
Αποκεντρωμένης Διοίκησης
Η Γενική Διευθύντρια

ΒΑΣΙΛΙΚΗ ΜΠΑΛΑΣΚΑ

ΕΚΘΕΣΗ ΕΠΙΤΡΟΠΗΣ
ΚΑΘΟΡΙΣΜΟΥ ΤΩΝ ΟΡΙΩΝ ΤΟΥ ΑΙΓΙΑΛΟΥ
(Άρθρο 3 Ν. 2971 ΦΕΚ 285Α΄/19.12.2001)

Για τον καθορισμό των ορίων του αιγιαλού που γίνεται για πρώτη φορά στη θέση «ΚΟΥΜΠΑΡΑ», νήσου Ίου του Νομού Κυκλάδων. Στη Ίο, σήμερα 23-7-2010, οι υπογεγραμμένοι:

1. ΓΕΩΡΓΙΑ ΓΙΑΝΤΣΕΛΙΔΟΥ, Προϊσταμένη της Κτηματικής Υπηρεσίας του Νομού Κυκλάδων, ως πρόεδρος,

2. ΘΕΟΔΩΡΟΣ ΚΙΟΥΠΙΔΗΣ, Τεχνολόγος Τοπογράφος Μηχανικός της Κτηματικής Υπηρεσίας του Νομού Κυκλάδων, ως μέλος,

3. ΒΑΣΙΛΕΙΟΣ ΑΚΟΥΜΙΑΝΑΚΗΣ, λιμενάρχης Ίου, ως μέλος, Γραμματέας της Επιτροπής είναι η Αγγελική Ψιλλοπούλου, υπάλληλος της Κτηματικής Υπηρεσίας του Ν. Κυκλάδων. Τα μέλη της Επιτροπής:

4. Ο Νικόλαος Βαρούδης, Διευθυντής της Διεύθυνσης Πολεοδομίας Νομαρχιακής Αυτοδιοίκησης Ν. Κυκλάδων και

5. Ο Πολύκαρπος Πολυχρονάκης, Διευθυντής Χωροταξίας και Περιβάλλοντος της Γενικής Γραμματείας Περιφέρειας Ν. Κυκλάδων αν και προσκλήθηκαν με την με αριθμ. οικ. 1965/20-7-2010 πρόσκληση του προέδρου, δεν παρευρέθησαν αποτελούντες την επιτροπή καθορισμού των ορίων του αιγιαλού δυνάμει του άρθρου 3 του Ν. 2971 (ΦΕΚ 285Α΄/19.12.2001), σε συνδυασμό με την με υπ' αριθμ. 6806/2007 απόφαση του Γενικού Γραμματέα Περιφέρειας Ν. Αιγαίου, μεταβήκαμε επιτόπου στην προαναφερθείσα περιοχή και Λαβόντες υπ' όψη

1. Την από 17-6-2010 αίτηση καθορισμού της SHARIBAN LIMITED, των ορίων του αιγιαλού στην εν λόγω θέση.

2. Το τοπογραφικό, υψομετρικό και κτηματολογικό διάγραμμα, εξαρτημένο από το κρατικό δίκτυο (ΕΓΣΑ 87), το οποίο συντάχθηκε 10-6-2010, από τον Διονύσιο Λάμπρου, Αγρονόμο Τοπογράφο Μηχανικό σε μία πινακίδα σε κλίμακα 1:500, ελέγχθηκε επιτόπου για την ακρίβεια της αποτύπωσης την 23-7-2010 από τον Θεόδωρο Κιουπίδη, Τεχνολόγο Τοπογράφο Μηχανικό της Κτηματικής Υπηρεσίας του Νομού Κυκλάδων και θεωρήθηκε την ίδια ημερομηνία από την Γεωργία Γιαντσελίδου, προϊσταμένη της Κτηματικής Υπηρεσίας του Νομού Κυκλάδων.

3. Τις διατάξεις του Ν. 2971/2001 «Αιγιαλός, παραλία και άλλες διατάξεις» όπως αυτός ισχύει και τον Ν. 1337/83 καθώς και την προς αυτόν σχετική Δικαστηριακή και Διοικητική Νομολογία.

4. Την με αριθμό 12844/12-9-2005 απόφαση του Γενικού Γραμματέα Περιφέρειας Νοτίου Αιγαίου (ΦΕΚ 1068/Δ/30-9-2005), με την οποία καθορίστηκαν τα όρια του αιγιαλού και παραλίας παραπλεύρως της καθοριζόμενης περιοχής.

5. Την από την επιτόπια μετάβαση σχηματισθείσα αντίληψη περί του πλάτους της βρεχόμενης ζώνης της ξηράς καθώς και τα στοιχεία καθορισμού αιγιαλού και παραλίας που προβλέπονται από το άρθρο 9 του νόμου 2971/2001 και ειδικότερα: α. Τη γεωμορφολογία του εδάφους για την οποία αναλυτικά αναφέρεται ότι:

1. Πρόκειται για χαμηλού υψομέτρου και σχετικά ομαλή βραχώδη ακτή, μήκους 15 μ.

2. Της βραχώδους ακτής συνέχεται βραχώδης λόφος, εκτός σχεδίου και αδόμητος.

3. Η βλάστηση της περιοχής είναι τυπική κυκλαδική (φρύγανα, σχίνα, κ.λπ.) και εξαιρετικά αραιή.

4. Η περιοχή, προσβάλλεται από ανέμους νοτίων -νοτιοανατολικών-ανατολικών διευθύνσεων και δεν υπάρχει ανάπτυγμα πελάγους.

5. Ο πυθμένας είναι αμμώδης με μικρά βάθη.

6. Δεν παρατηρήθηκαν παράκτιοι φυσικού πόροι.

7. Δεν υπάρχουν ευπαθή οικοσυστήματα και προστατευόμενες περιοχές.

8. Δεν υπάρχουν γνωστά και καταγεγραμμένα δημόσια κτήματα σε άμεση γειτνίαση με την παράκτια ζώνη.

10. Δεν υπάρχουν εγκεκριμένες χωροταξικές κατευθύνσεις και χρήσεις γης που επηρεάζουν την παράκτια ζώνη.

11. Δεν υπάρχει Κτηματολόγιο, αποφασίζουμε:

1. Καθορίζουμε επί του ανωτέρω τοπογραφικού διαγράμματος:

α). Την οριογραμμή του αιγιαλού με ερυθρά συνεχή πολυγωνική γραμμή και στοιχεία 93, 1.

β). Την οριογραμμή της παραλίας με κίτρινη συνεχή πολυγωνική γραμμή και στοιχεία 93', 2'.

Αποφαίνεται ότι δεν υφίσταται παλαιός αιγιαλός.

2. Η ζώνη της παραλίας έχει πλάτος δέκα (10) μέτρα γιατί διαφορετικά δεν εξυπηρετούνται οι σκοποί του άρθρου 1 παρ. του Ν. 2971/2001. Δεν υπάρχουν κτίσματα στη ζώνη παραλίας.

Η Επιτροπή

Η Πρόεδρος

ΓΕΩΡΓΙΑ ΓΙΑΝΤΣΕΛΙΔΟΥ

Τα Μέλη

ΘΕΟΔΩΡΟΣ ΚΙΟΥΠΙΔΗΣ

ΒΑΣΙΛΕΙΟΣ ΑΚΟΥΜΙΑΝΑΚΗΣ

4064900

ΘΑΛΑΣΣΑ

Θ Α Λ Α Σ Σ Α

4064850

ΘΑΛΑΣΣΑ

ΘΑΛΑΣΣΑ

Υπ΄αρ. 12844/12.09.2005
απόφαση του Γενικού Γραμματέα
Περιφέρειας Νοτίου Αιγαίου
(ΦΕΚ 1068/Δ/30.09.2005)

4064800

Χωματόδρομος

Υπ΄αρ. 12844/12.09.2005
απόφαση του Γενικού Γραμματέα
Περιφέρειας Νοτίου Αιγαίου
(ΦΕΚ 1068/Δ/30.09.2005)

ΘΑΛΑΣΣΑ


4064750

4064700

ΕΘΝΙΚΟ ΤΥΠΟΓΡΑΦΕΙΟ
Για τεχνικούς λόγους στο σχεδιάγραμμα,
έγινε σμίκρυνση, κατά ποσοστό 38%

4064650

611800 611850 611900 611950 612000

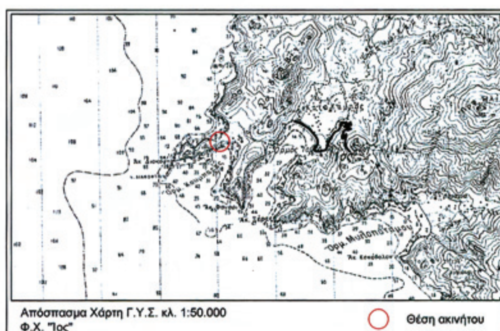

Απόσπασμα Χάρτη Γ.Υ.Σ. κλ. 1:50.000
Φ.Χ. "Ίος"

Θέση ακινήτου

ΥΠΟΜΝΗΜΑ ΕΠΙΤΡΟΠΗΣ

1. Το παρόν τοπογραφικό διάγραμμα συνοδεύει την από 23.7.2010 Έκθεση της Επιτροπής Καθορισμού των ορίων αιγιαλού, παραλίας και παλαιού αιγιαλού.
2. —— οριογραμμή αιγιαλού
   —— οριογραμμή παραλίας
3. Οι κορυφες των οριογραμμών αιγιαλού και παραλίας ορίζονται με συντεταγμένες του κρατικού τριγωνομετρικού δικτύου ΕΓΣΑ '87
4. Καθορίζεται ζώνη παραλίας δέκα (10) μέτρων για την εξυπηρέτηση των σκοπών του άρθρου 1, του Ν.2971/2001
5. Στη ζώνη του αιγιαλού και της παραλίας δεν υπάρχουν κτίσματα

Ο Πρόεδρος	Τα μέλη
Γεωργία Γιαντσελίδου Εφοριακός Α' - Προϊσταμένη ΚΥ Κυκλάδων	Θεόδωρος Κιουπίδης Τοπογράφος ΚΥ Κυκλάδων
ΚΤΗΜΑΤΙΚΗ ΥΠΗΡΕΣΙΑ ΚΥΚΛΑΔΩΝ ΑΚΡΙΒΕΣ ΑΝΤΙΓΡΑΦΟ Σύρος 29-6-2011	Ακουμιανάκης Βασίλειος Λιμενάρχης Ίου

Υπόμνημα

1. Με στοιχεία 1,2,3,4,5 και 93,92,91,90 η οριογραμμή του αιγιαλού όπως αυτή καθορίστηκε σύμφωνα με την υπ΄αρ. 12844/12.09.2005 απόφαση του Γενικού Γραμματέα Περιφέρειας Νοτίου Αιγαίου και η οποία δημοσιεύθηκε στο ΦΕΚ 1068/Δ/30.09.2005.
2. Με στοιχεία 2΄,3΄,4΄,5΄ και 93',92',91',90' η οριογραμμή της παραλίας όπως αυτή καθορίστηκε σύμφωνα με την υπ΄αρ. 12844/12.09.2005 απόφαση του Γενικού Γραμματέα Περιφέρειας Νοτίου Αιγαίου και η οποία δημοσιεύθηκε στο ΦΕΚ 1068/Δ/30.09.2005.

Συμβολισμοί

Μαντρότοιχος	Βράχια
Φυσικό πρανές, φρύδι	Οριογραμμή αιγιαλού
Πόδι πρανούς	Οριογραμμή παραλίας

Πίνακας συντεταγμένων κορυφών οριογραμμής αιγιαλού

Κορυφές	X	Y
1	611855.11	4064791.46
2	611845.57	4064799.80
3	611836.22	4064799.35
92	611827.17	4064758.34
93	611839.75	4064770.46

Πίνακας συντεταγμένων κορυφών οριογραμμής παραλίας

Κορυφές	X	Y
2΄	611842.02	4064789.62
3΄	611833.63	4064789.21
4΄	611818.74	4064798.31
92΄	611817.90	4064763.29
93΄	611832.81	4064777.66

Ενδιαφερόμενος	SHARIVAN LIMITED
Αρμόδια Υπηρεσία	Κτηματική Υπηρεσία Κυκλάδων
Θέση	"ΚΟΥΜΠΑΡΑ" Νήσος Ίος
OPTIMUM PROPERTY & DEVELOPMENT CONSULTING S.A.	Νεοφύτου Βάμβα 6, 106 74 Αθήνα τηλ.: 210 3627688, fax.: 210 3627358 e-mail: info@pdc.gr
Μελέτη: Τοπογραφικό Διάγραμμα για τον καθορισμό οριογραμμών αιγιαλού και παραλίας	Κλίμακα: 1:500
Μελετητής: Διονύσης Δ. Λάμπρου Αγρονόμος & Τοπογράφος Μηχανικός Ε.Μ.Π.	Σφραγίδα - Υπογραφή: ΔΙΟΝΥΣΗΣ Δ. ΛΑΜΠΡΟΥ ΔΙΠΛ. ΑΓΡ. - ΤΟΠΟΓΡΑΦΟΣ ΜΗΧΑΝΙΚΟΣ ΕΘΝΙΚΟΥ ΜΕΤΣΟΒΙΟΥ ΠΟΛΥΤΕΧΝΕΙΟΥ Ν. ΒΑΜΒΑ 6 - ΑΘΗΝΑ - ΤΗΛ.: 2103627688
Ημερομηνία 10.6.2010 | Αρ. Πρ. 477	Πινακίδα 1 από 1

- Τριγωνομετρική εξάρτηση: Κρατικό Γεωδαιτικό Δίκτυο (ΓΥΣ)
- Προβολικό Σύστημα: ΕΓΣΑ '87, Συντελεστής K= 0,9997
- Υψομετρική αφετηρία: Η μέση στάθμη θάλασσας κατά την ημέρα της αποτύπωσης
- Ισοδιάσταση: 0,5 μ.
- Η αποτύπωση έγινε με τη χρήση GPS διπλής συχνότητας (TRIMBLE R8) και η τριγωνομετρική εξάρτηση έγινε με τη χρήση του Ελληνικού Συστήματος Αναφοράς HEPOS.

Ελέγχθηκε επι τόπου για την ακρίβεια η αποτύπωση 23.7.2010 Ο Τοπογραφος της ΚΥ Κυκλάδων	Θεωρήθηκε 23.7.2010 Η προϊσταμένη της Κτηματικής Υπηρεσίας Κυκλάδων Εφοριακός Α'
Θεόδωρος Κιουπίδης	Γεωργία Γιαντσελίδου

612000

Αριθμ. 4177 (2)

Επικύρωση καθορισμού οριογραμμών τμήματος του υδατορέματος στη Τ.Κ. Μικροκάμπου, στη Δ.Ε. Πικρολίμνης, Περιφερειακής Ενότητας Κιλκίς.

Ο ΓΕΝΙΚΟΣ ΓΡΑΜΜΑΤΕΑΣ
ΑΠΟΚΕΝΤΡΩΜΕΝΗΣ ΔΙΟΙΚΗΣΗΣ
ΜΑΚΕΔΟΝΙΑΣ - ΘΡΑΚΗΣ

Έχοντας υπόψη:

1) Τις διατάξεις του άρθρου 5 του Ν.3010/23-04-2002 «Εναρμόνιση του Ν.1650/1986 με τις οδηγίες 97/11 Ε.Ε. και 96/61 Ε.Ε., διαδικασία οριοθέτησης και ρυθμίσεις θεμάτων για τα υδατορέματα και άλλες διατάξεις» (ΦΕΚ 91Α /25-4-2002).

2) Το άρθρο 280, παρ. 20 του Ν. 3852/2010 «Νέα Αρχιτεκτονική της Αυτοδιοίκησης και της Αποκεντρωμένης Διοίκησης-Πρόγραμμα Καλλικράτης».

3) Τις διατάξεις του Ν. 2503/1997 «Διοίκηση, οργάνωση της Περιφέρειας, ρύθμιση θεμάτων για την τοπική αυτοδιοίκηση και άλλες διατάξεις» (ΦΕΚ 107Α/1997).

4) Το άρθρο 90 του Π.Δ 63/2005 «Κωδικοποίηση της νομοθεσίας για την Κυβέρνηση και τα κυβερνητικά όργανα» (ΦΕΚ 98/Α/2005).

5) Τις διατάξεις του άρθρου 10 του Ν. 3044/2002 (ΦΕΚ 197/Α/27-8-2002) για την «Άσκηση αρμοδιοτήτων του Πολεοδομικού Σχεδιασμού».

6) Την με υπ' αριθμ. πρωτ. Τ11479/Τ4536/20-9-2010 απόφαση της Νομαρχιακής Αυτοδιοίκησης Κιλκίς, της Δ.Τ.Υ., για τον καθορισμό οριογραμμών ρέματος.

7) Την με υπ' αριθμ. 80/13-9-2010 απόφαση Δημοτικού Συμβουλίου Δ.Σ Πικρολίμνης.

8) Το με υπ' αριθμ. πρωτ. 7269/20-5-2011 έγγραφο του Τμήματος Υδραυλικών Έργων της Δ/νσης Δημοσίων Έργων Κ.Μ. με το οποίο μας διαβίβασε την Υδραυλική Μελέτη, Τεχνική Έκθεση και τοπογραφικό διάγραμμα οριοθέτησης τμήματος υδατορέματος στη Τ.Κ. Μικροκάμπου, στη Δ.Ε. Πικρολίμνης, Περιφερειακής Ενότητας Κιλκίς, που συντάχθηκαν από τη μελετητική εταιρεία «ΧΩΡΟΤΕΧΝΙΚΗ Α.Ε.» και συγκριμένα από τον Αγρ. Τοπογράφο Μηχανικό Κ. Σιμογλου, όπως τα παραπάνω ελέγχθηκαν και θεωρήθηκαν από την υπόψη υπηρεσία (αρ. πρωτ. ΔΙ.ΠΕ.ΧΩ.Σ: 4177/24-05-2011), αποφασίζουμε:

Επικυρώνεται ο καθορισμός της οριογραμμής τμήματος υδατορέματος, με τις συντεταγμένες των κορυφών των πολυγωνομετρικών των οριογραμμών που σημειώνονται με κόκκινο χρώμα και αναπαρίστανται επί του τοπογραφικού διαγράμματος κλίμακας 1:1000, που συνοδεύει την απόφαση αυτή και αποτελεί αναπόσπαστο μέρος αυτής, όπως αυτές καθορίστηκαν από την Υδραυλική Μελέτη που συντάχθηκε από τη μελετητική εταιρεία «ΧΩΡΟΤΕΧΝΙΚΗ Α.Ε.» και συγκριμένα από τον Αγρ. Τοπογράφο Μηχανικό Κ. Σιμογλου, και ελέγχθηκαν και θεωρήθηκαν από την Δ.Δ.Ε.Κ.Μ., Τμήμα Υδραυλικών Έργων.

Η ισχύς της απόφασης αυτής αρχίζει από την δημοσίευση της στην Εφημερίδα της Κυβερνήσεως.


Η απόφαση αυτή να δημοσιευθεί στην Εφημερίδα της Κυβερνήσεως μαζί με το τοπογραφικό διάγραμμα και τους πίνακες συντεταγμένων των κορυφών των ρεμάτων που τη συνοδεύουν.

Θεσσαλονίκη, 20 Ιουνίου 2011

Ο Γενικός Γραμματέας
Αποκεντρωμένης Διοίκησης
ΕΥΘΥΜΙΟΣ ΣΩΚΟΣ

ΕΘΝΙΚΟ ΤΥΠΟΓΡΑΦΕΙΟ
Για τεχνικούς λόγους στο σχεδιάγραμμα, έγινε σμίκρυνση, κατά ποσοστό 33%

ΑΠΟΣΠΑΣΜΑ ΧΑΡΤΟΥ Γ.Υ.Σ. ΚΛΙΜΑΚΑΣ 1:5000

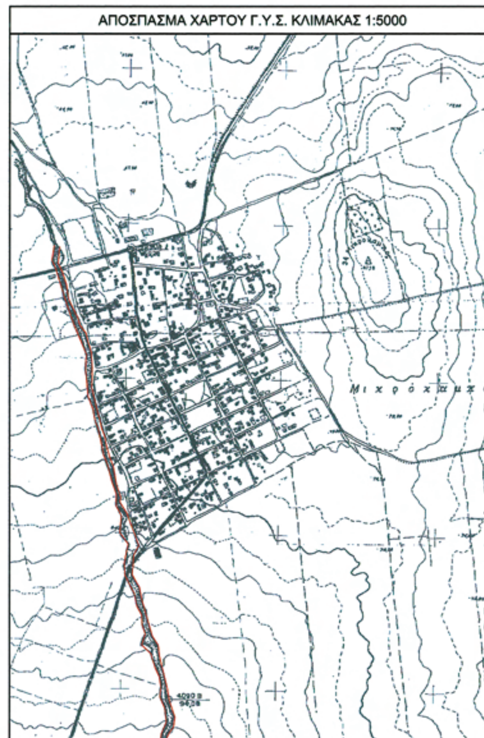



ΚΑΘΟΡΙΣΜΟΣ ΟΡΙΟΓΡΑΜΜΗΣ
Κιλκίς 20-9-2010
Ο ΣΥΝΤΑΞΑΣ ΤΗΝ ΟΡΙΟΓΡΑΜΜΗ
ΤΣΕΡΚΕΖΙΔΗΣ ΧΡ.

ΠΙΝΑΚΑΣ ΣΥΝΤΕΤΑΓΜΕΝΩΝ (ΕΓΣΑ 87)			
Αριθμός	Χ	Υ	Η
ΣΗΜΕΙΑ ΔΥΤΙΚΗΣ ΟΧΘΗΣ			
Α1	396148.03	4521917.78	70.60
Α2	396148.03	4521887.58	71.01
Α3	396150.28	4521864.39	71.44
Α4	396195.07	4521733.69	72.31
Α5	396232.20	4521631.25	74.86
Α6	396243.85	4521580.50	74.74
Α7	396258.89	4521451.10	75.67
Α8	396287.02	4521346.05	77.52
Α9	396301.11	4521294.37	78.54
Α10	396303.96	4521277.61	78.87
Α11	396308.43	4521259.10	79.29
Α12	396315.68	4521239.81	79.62
Α13	396318.19	4521230.52	79.74
Α14	396345.56	4521125.15	81.32
Α15	396345.54	4521120.71	81.36
Α16	396349.61	4521101.14	81.80
Α17	396356.87	4521080.13	81.86
Α18	396357.72	4521078.34	81.81
Α19	396364.20	4521053.39	82.46
Α20	396362.25	4521003.85	83.21
Α21	396379.11	4520937.06	84.66
Α22	396374.73	4520889.90	85.48
Α23	396398.38	4520835.53	86.67
Α24	396426.11	4520764.50	88.41
Α25	396436.99	4520743.21	88.69
Α26	396438.66	4520697.45	89.40
Α27	396436.55	4520660.47	89.93
Α28	396437.75	4520645.25	90.23
Α29	396465.29	4520607.92	91.19
Α30	396494.93	4520520.05	92.87
Α31	396495.15	4520478.52	93.60
Α32	396510.17	4520433.84	94.29
Α33	396508.25	4520380.39	94.96
Α34	396490.58	4520306.46	96.20
Α35	396492.24	4520239.29	97.36
Α36	396492.45	4520206.60	98.27
Α37	396491.65	4520204.98	98.25
Α38	396491.29	4520194.83	98.70
Α39	396492.62	4520179.45	99.30
Α40	396502.18	4520136.29	100.16
Α41	396489.27	4519998.17	103.21
Α42	396439.14	4519914.86	105.53
Α43	396398.40	4519828.39	106.74
Α44	396364.64	4519816.98	108.31
Α45	396336.20	4519783.31	110.00

ΣΗΜΕΙΑ ΚΕΝΤΡΙΚΗΣ ΚΟΙΤΗΣ (ΡΟΗΣ)			
Ρ1	396155.84	4521918.57	67.89
Ρ2	396155.77	4521878.17	68.80
Ρ3	396163.27	4521850.40	69.35
Ρ4	396179.52	4521801.77	69.90
Ρ5	396197.59	4521748.71	70.29
Ρ6	396217.78	4521687.60	71.12
Ρ7	396245.88	4521601.55	72.33
Ρ8	396255.06	4521547.05	72.91
Ρ9	396266.59	4521446.69	74.08
Ρ10	396287.63	4521377.83	75.04
Ρ11	396316.81	4521254.63	76.42
Ρ12	396354.05	4521140.01	78.01
Ρ13	396361.03	4521087.48	78.94
Ρ14	396380.31	4521047.75	78.94
Ρ15	396371.47	4520995.19	79.78
Ρ16	396385.64	4520959.65	80.56
Ρ17	396387.86	4520899.28	81.92
Ρ18	396407.96	4520828.99	82.30
Ρ19	396422.93	4520831.97	82.58
Ρ20	396423.52	4520798.99	82.65
Ρ21	396440.02	4520763.30	83.25
Ρ22	396445.58	4520719.70	84.17
Ρ23	396456.21	4520683.19	86.96
Ρ24	396446.81	4520661.23	85.08
Ρ25	396483.82	4520639.86	86.10
Ρ26	396484.47	4520592.38	86.22
Ρ27	396509.10	4520518.88	86.68
Ρ28	396505.95	4520472.28	87.33
Ρ29	396530.59	4520392.64	88.98
Ρ30	396499.21	4520307.64	90.31
Ρ31	396516.41	4520281.21	90.72
Ρ32	396502.44	4520247.99	91.39
Ρ33	396527.23	4520218.45	91.97
Ρ34	396510.01	4520186.77	93.28
Ρ35	396519.87	4520128.96	93.74
Ρ36	396511.40	4520052.54	94.40
Ρ37	396549.27	4520047.40	94.94
Ρ38	396529.03	4520024.78	95.96
Ρ39	396469.71	4519938.07	97.64
Ρ40	396433.59	4519879.66	97.94
Ρ41	396429.97	4519840.95	97.93
Ρ42	396364.39	4519776.84	100.30

ΕΛΛΗΝΙΚΗ ΔΗΜΟΚΡΑΤΙΑ
ΠΕΡΙΦΕΡΕΙΑ ΚΕΝΤΡΙΚΗΣ ΜΑΚΕΔΟΝΙΑΣ
ΝΟΜΟΣ ΚΙΛΚΙΣ - ΔΗΜΟΣ ΠΙΚΡΟΛΙΜΝΗΣ

ΚΤΗΜΑΤΟΓΡΑΦΗΣΗ - ΠΟΛΕΟΔΟΜΗΣΗ - ΠΡΑΞΗ ΕΦΑΡΜΟΓΗΣ ΣΤΙΣ ΠΕΡΙΟΧΕΣ ΕΠΕΚΤΑΣΗΣ ΟΙΚΙΣΜΩΝ ΤΟΥ ΔΗΜΟΥ ΠΙΚΡΟΛΙΜΝΗΣ

ΥΔΡΑΥΛΙΚΗ ΜΕΛΕΤΗ ΟΡΙΟΘΕΤΗΣΗΣ ΡΕΜΑΤΩΝ


ΘΕΜΑ ΣΧΕΔΙΟΥ	ΟΡΙΖΟΝΤΙΟΓΡΑΦΙΑ ΠΡΟΤΕΙΝΟΜΕΝΗΣ ΟΡΙΟΓΡΑΜΜΗΣ ΡΕΜΑΤΟΣ ΜΙΚΡΟΚΑΜΠΟΥ	ΚΛΙΜΑΚΑ	ΑΡ. ΣΧΕΔΙΟΥ
		1:1000	Υ.Ο.3
		ΚΩΔ. ΜΕΛΕΤΗΣ:	070909

ΑΝΑΔΟΧΟΣ		ΣΥΝΤΑΞΑΣ	ΜΕΛΕΤΗΤΗΣ	ΕΚΠΡΟΣΩΠΟΣ ΜΕΛΕΤΗΤΩΝ
ΧΩΡΟΤΕΧΝΙΚΗ Α.Ε. ΑΚΚΤ Ε.Ε. ΔΙΚΤΥΟ Α.Ε. ΓΑΒΡΙΗΛΙΔΗΣ ΓΕΩΡΓΙΟΣ ΣΙΜΟΓΛΟΥ ΚΙΜΩΝ	ΗΜΝΙΑ	30-07-2010	30-07-2010	30-07-2010
	ΥΠΟΓΡΑΦΗ			
	ΟΝΟΜ/ΜΟ	Κ. ΣΙΜΟΓΛΟΥ ΑΓΡ. ΤΟΠΟΓΡΑΦΟΣ ΜΗΧΑΝΙΚΟΣ	Κ. ΣΙΜΟΓΛΟΥ ΑΓΡ. ΤΟΠΟΓΡΑΦΟΣ ΜΗΧΑΝΙΚΟΣ	ΔΗΜ. ΔΟΥΜΑΣ ΑΡΧΙΤΕΚΤΟΝΑΣ ΜΗΧΑΝΙΚΟΣ

ΔΙΕΥΘΥΝΟΥΣΑ ΥΠΗΡΕΣΙΑ	ΠΕΡΙΦΕΡΕΙΑ ΚΕΝΤΡΙΚΗΣ ΜΑΚΕΔΟΝΙΑΣ ΔΙΕΥΘΥΝΣΗ ΠΕΡΙΒΑΛΛΟΝΤΟΣ ΚΑΙ ΧΩΡΟΤΑΞΙΑΣ ΤΜΗΜΑ ΠΟΛΕΟΔΟΜΙΚΟΥ ΣΧΕΔΙΑΣΜΟΥ & ΕΦΑΡΜΟΓΩΝ	
ΕΛΕΓΧΘΗΚΕ ΟΙ ΕΠΙΒΛΕΠΟΝΤΕΣ	Ο ΤΜΗΜΑΤΑΡΧΗΣ	ΘΕΩΡΗΘΗΚΕ Ο ΔΙΕΥΘΥΝΤΗΣ
ΑΓΓΕΛΟΣ ΠΟΥΣΚΟΥΡΗΣ ΑΓΡ. ΤΟΠΟΓΡΑΦΟΣ ΜΗΧΑΝΙΚΟΣ ΔΗΜΗΤΡΙΟΣ ΡΙΓΑΝΗΣ ΓΕΩΛΟΓΟΣ ΧΑΡΙΚΛΕΙΑ ΠΥΡΠΑΣΟΠΟΥΛΟΥ ΑΡΧΙΤΕΚΤΟΝΑΣ ΜΗΧΑΝΙΚΟΣ	Κ. ΧΡΙΣΤΙΑΝΟΠΟΥΛΟΣ ΑΡΧΙΤΕΚΤΟΝΑΣ ΜΗΧΑΝΙΚΟΣ	ΠΑΥΛΟΣ ΜΠΕΚΑΣ ΑΡΧΙΤΕΚΤΟΝΑΣ ΜΗΧΑΝΙΚΟΣ
ΗΜ/ΝΙΑ:	ΗΜ/ΝΙΑ:	ΗΜ/ΝΙΑ:

ΝΟΜΑΡΧΙΑΚΗ ΑΥΤΟΔΙΟΙΚΗΣΗ ΚΙΛΚΙΣ ΔΙΕΥΘΥΝΣΗ ΤΕΧΝΙΚΩΝ ΥΠΗΡΕΣΙΩΝ	ΕΛΕΓΧΘΗΚΕ Ο ΕΠΙΒΛΕΠΩΝ Χ. ΤΣΕΡΚΕΖΙΔΗΣ ΤΟΠΟΓΡΑΦΟΣ ΕΡΓΟΔΗΓΟΣ ΜΕ Α' ΒΑΘΜΟ	ΘΕΩΡΗΘΗΚΕ Ο ΔΙΕΥΘΥΝΤΗΣ Κ. ΤΕΚΙΡΔΑΛΗΣ ΠΟΛΙΤΙΚΟΣ ΜΗΧΑΝΙΚΟΣ ΜΕ Α' ΒΑΘΜΟ
	ΗΜ/ΝΙΑ:	ΗΜ/ΝΙΑ:
ΕΓΚΡΙΤΙΚΗ ΑΠΟΦΑΣΗ:		

ΑΠΟΣΠΑΣΜΑ ΔΙΑΓΡΑΜΜΑΤΟΣ ΟΡΙΣΤΙΚΗΣ ΔΙΑΝΟΜΗΣ Υ.Γ. (έτους 1929)

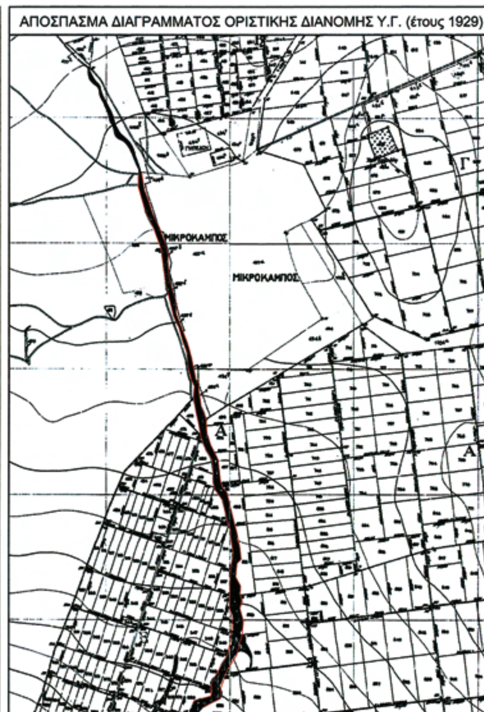

ΣΗΜΕΙΑ ΑΝΑΤΟΛΙΚΗΣ ΟΧΘΗΣ			
Δ1	396163.25	4521917.90	71.02
Δ2	396161.72	4521868.33	71.28
Δ3	396163.52	4521864.57	71.71
Δ4	396170.89	4521847.51	71.56
Δ5	396192.42	4521778.49	71.91
Δ6	396216.21	4521711.49	72.73
Δ7	396235.61	4521655.20	73.44
Δ8	396244.74	4521625.01	73.81
Δ9	396253.41	4521588.62	74.51
Δ10	396257.11	4521565.38	74.54
Δ11	396261.40	4521533.54	75.05
Δ12	396270.31	4521455.08	75.85
Δ13	396289.93	4521388.26	76.80
Δ14	396320.95	4521254.65	77.77
Δ15	396327.50	4521242.45	78.75
Δ16	396336.08	4521227.18	79.12
Δ17	396340.12	4521209.55	79.42
Δ18	396341.96	4521202.29	79.03
Δ19	396346.53	4521182.94	79.20
Δ20	396362.12	4521140.55	80.12
Δ21	396365.20	4521100.65	80.95
Δ22	396388.52	4521063.30	81.69
Δ23	396381.75	4520989.92	82.61
Δ24	396398.09	4520938.97	84.38
Δ25	396403.17	4520892.03	84.79
Δ26	396427.18	4520835.74	86.42
Δ27	396459.91	4520755.85	87.79
Δ28	396467.66	4520668.12	89.55
Δ29	396489.70	4520645.38	89.91
Δ30	396510.41	4520563.44	91.57
Δ31	396525.35	4520463.42	93.33
Δ32	396540.26	4520426.00	93.77
Δ33	396544.63	4520420.61	93.64
Δ34	396546.58	4520410.13	93.86
Δ35	396523.74	4520317.97	95.74
Δ36	396534.56	4520275.29	96.76
Δ37	396542.65	4520209.42	97.89
Δ38	396539.07	4520156.05	99.19
Δ39	396562.20	4520058.73	100.37
Δ40	396559.04	4520005.48	99.87
Δ41	396533.21	4520001.03	102.27
Δ42	396464.95	4519915.97	105.13
Δ43	396443.02	4519811.32	108.25
Δ44	396399.91	4519793.86	109.00
Δ45	396368.74	4519770.44	109.73


ΥΠΟΜΝΗΜΑ

- Όριο Οικισμού
- Όριο Περιοχών επέκτασης
- Άξονας ρέματος
- Προτεινόμενες οριογραμμές ρέματος
- Όριο Οικοδομικών τετραγώνων
- Όριο ιδιοκτησιών σύμφωνα με την διανομή του αγροκτήματος


Ο.Τ.9
Ο.Τ.14
Ο.Τ.5
Ο.Τ.2
Ο.Τ.8
Ο.Τ.1
Δ1 Δ2 Δ3 Δ4 Δ5 Δ6
Ρ1 Ρ2 Ρ3 Ρ4 Ρ5 Ρ6
Α1 Α2 Α3 Α4



Ο.Τ.32
Ο.Τ.37
Ο.Τ.52
Ο.Τ.55
Ο.Τ.58
Ο.Τ.29
Ο.Τ.30
Ο.Τ.31
Ο.Τ.50
Ο.Τ.51
Ο.Τ.54
Ο.Τ.57
Ο.Τ.53
Δ7
Δ8
Δ9
Δ10
Δ11
Δ12
Δ13
Δ14
Δ15
Δ16
Δ17
Δ18
Δ19
Α5
Α6
Α7
Α8
Α9
Α10
Α11
Α12
Α13
Ρ7
Ρ8
Ρ9
Ρ10
Ρ11

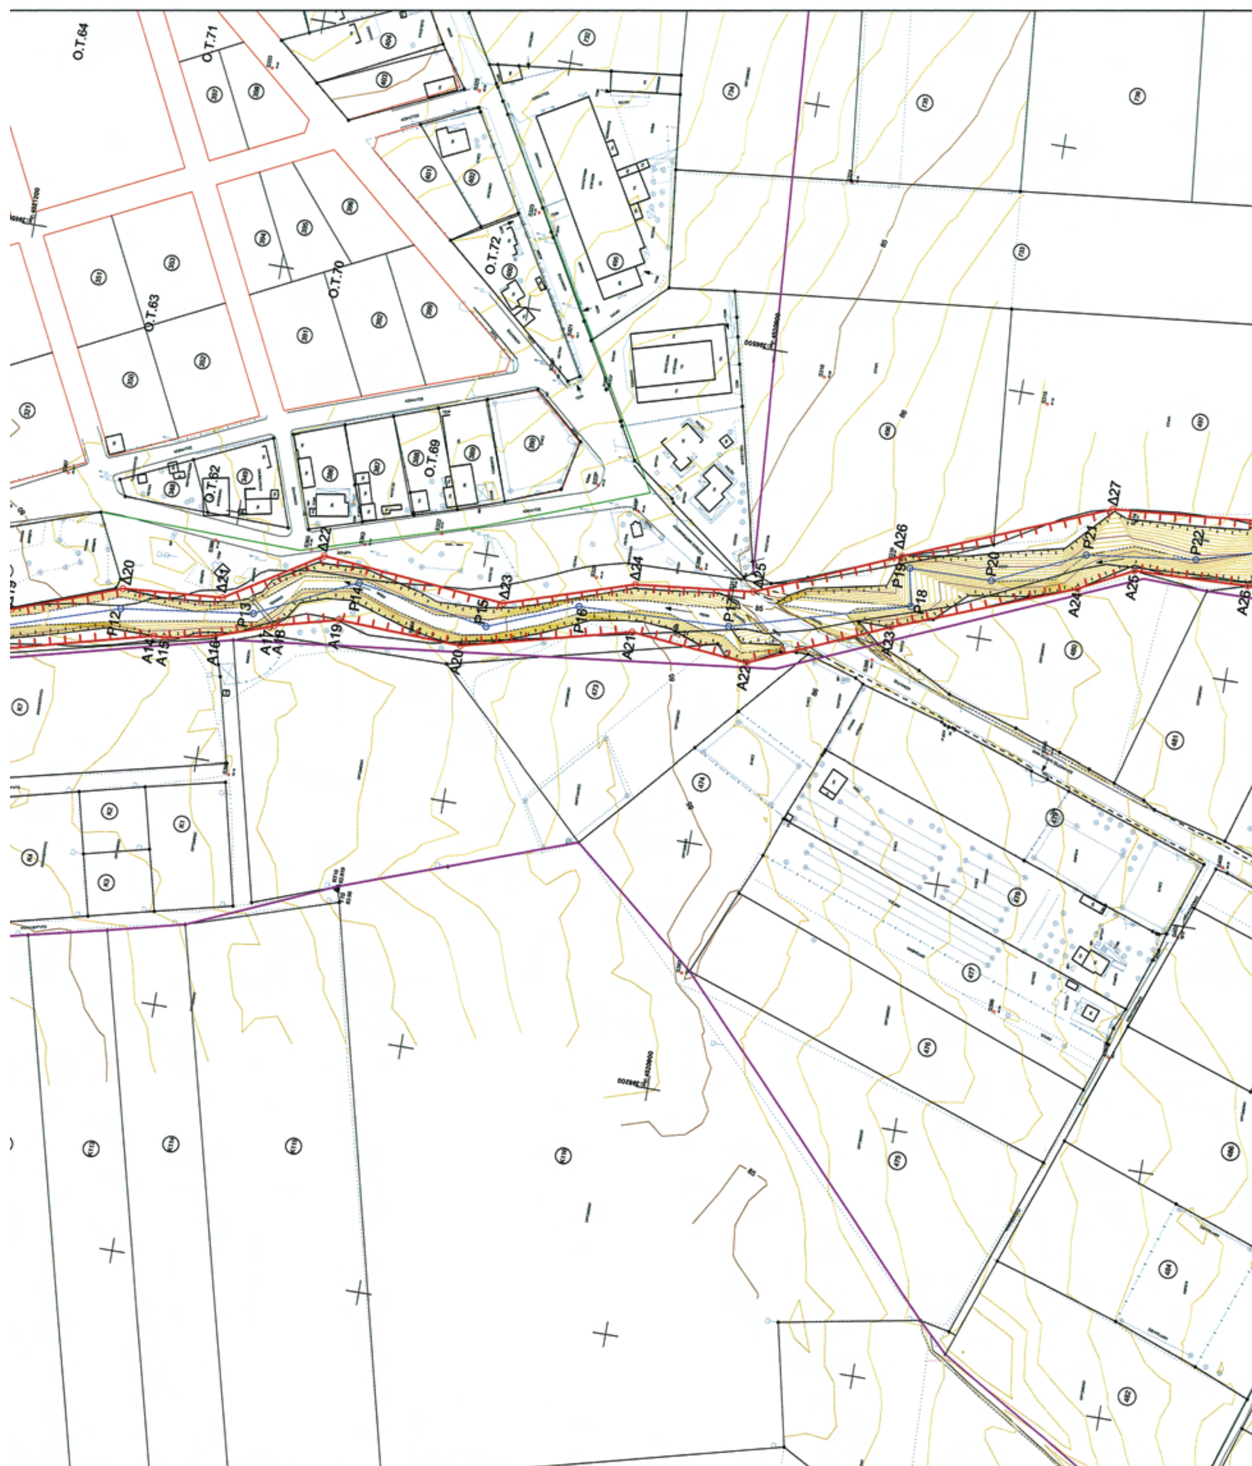
Ο.Τ.64
Ο.Τ.71
Ο.Τ.63
Ο.Τ.70
Ο.Τ.72
Ο.Τ.62
Ο.Τ.69
Δ20
Δ21
Δ22
Δ23
Δ24
Δ25
Δ26
Δ27
Ρ12
Ρ13
Ρ14
Ρ15
Ρ16
Ρ17
Ρ18
Ρ19
Ρ20
Ρ21
Ρ22
Α14
Α15
Α16
Α17
Α18
Α19
Α20
Α21
Α22
Α23
Α24
Α25
Α26


Δ28
Δ29
Δ30
Δ31
Δ32
Δ33
Δ34
Δ35
Δ36
P23
P24
P25
P26
P27
P28
P29
P30
P31
P32
P33
A27
A28
A29
A30
A31
A32
A33
A34
A35
A36
A37

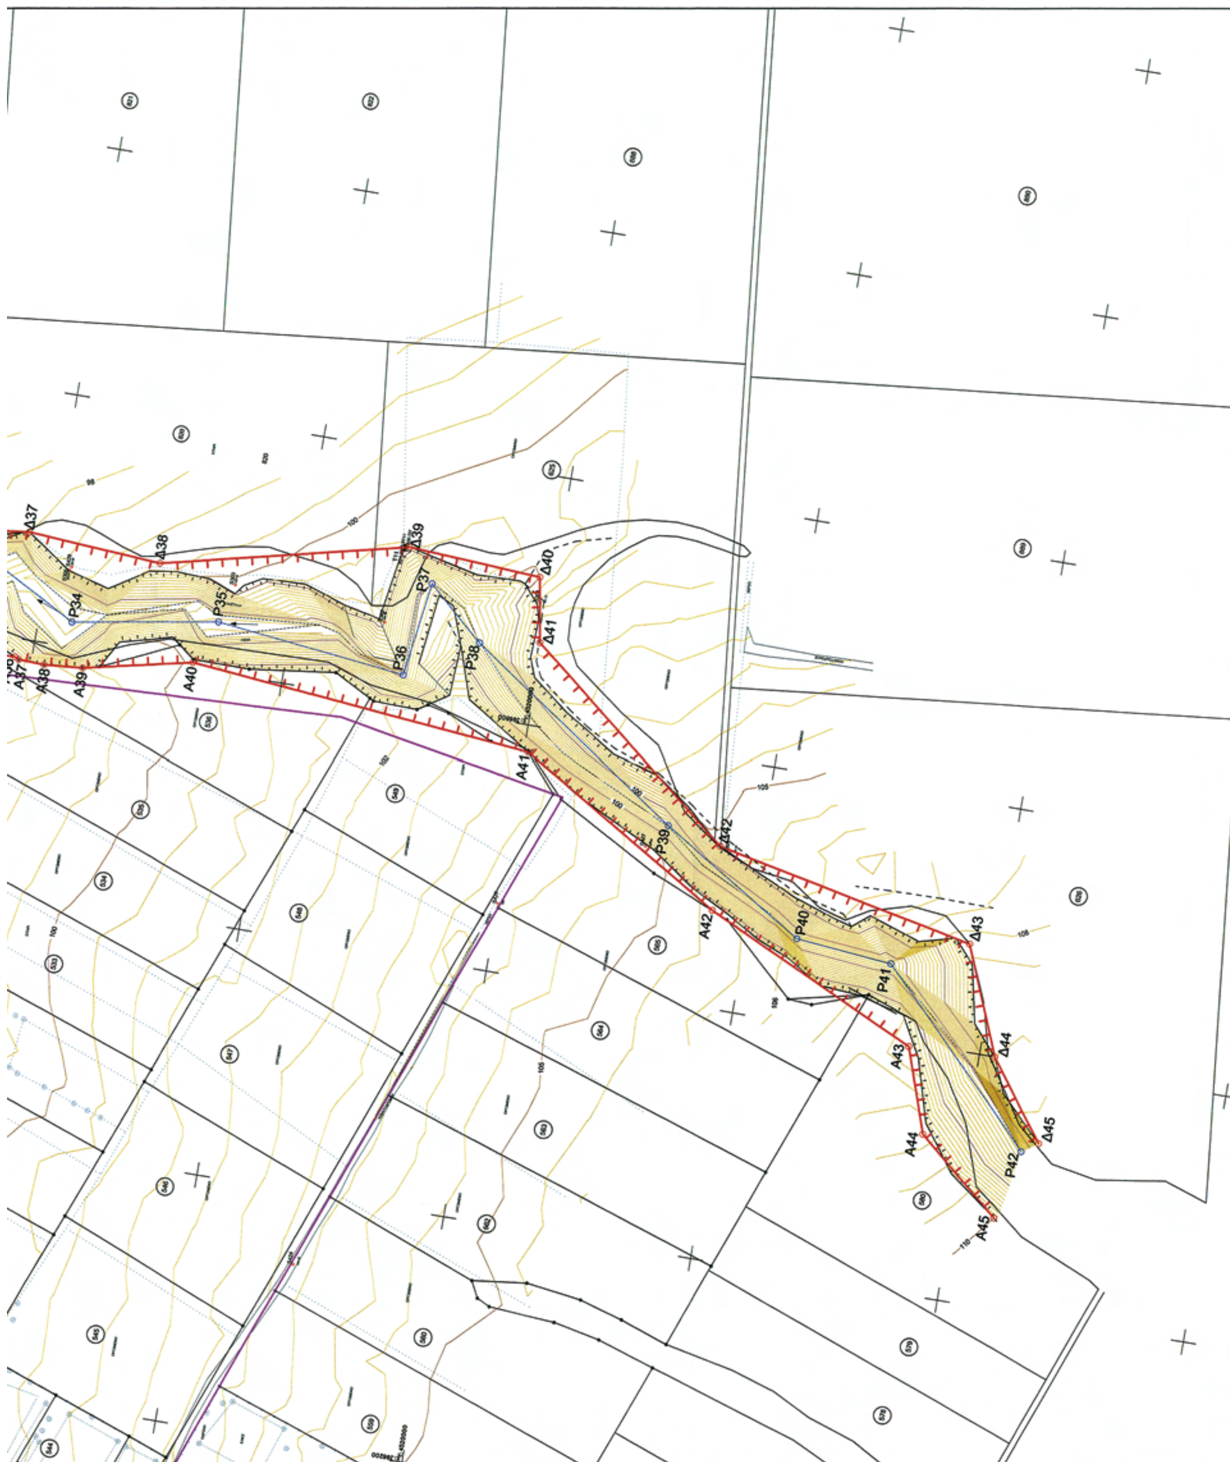

04002562607110008

ΑΠΟ ΤΟ ΕΘΝΙΚΟ ΤΥΠΟΓΡΑΦΕΙΟ

ΚΑΠΟΔΙΣΤΡΙΟΥ 34 * ΑΘΗΝΑ 104 32 * ΤΗΛ. 210 52 79 000 * FAX 210 52 21 004